

PROJET 9

DESIGN&FORMATION

Aménagement d'un dressing

Marie L'Appere
Pe 28/02/2023

Pour la petite histoire...

Le dressing est un concept inventé par les anglo-saxons, c'est un espace bien délimité ou une pièce dédiée au rangement de tous nos vêtements, chaussures et accessoires.

A quoi faut-il penser?


L'aménagement d'un dressing se définit en fonction de plusieurs critères: le volume d'espace à disposition, le type et le volume de vêtements, chaussures et accessoires qu'il doit contenir, les différents systèmes de rangements que l'on souhaite installer et enfin le choix d'aménager un dressing ouvert ou fermé. Dans le cas présent je dispose des dimensions de la pièce et je sais que le dressing est destiné à deux personnes. Je vais donc m'appuyer sur ces informations et sur les aspects techniques inhérents à la conception d'un dressing pour créer un espace dédié au rangement le plus optimale possible.

Dressing : Ouvert ou fermé...Telle est la question.

Que ce soit à travers les magazines, les blogs et les réseaux sociaux axés sur la déco, vous ne verrez que lui : **le dressing ouvert**. Il est plébiscité car l'heure est à l'intégration de son dressing dans son aménagement intérieur en mettant en scène sa garde-robe comme un élément de déco à part entière. Mais le dressing ouvert présente d'autres avantages. En effet en suppri-

-mant les portes, rideaux et tiroirs de son dressing on apporte une belle impression d'espace. Enfin il apporte l'avantage pratique d'avoir une vue d'ensemble de sa garde-robe en un seul coup d'œil. Mais on oublie bien trop souvent que le dressing ouvert présente également des inconvénients et non des moindres. Ainsi un dressing ouvert vous oblige à avoir un rangement parfait car si un dressing bien ordonné peut apporter un effet déco sympathique, un dressing mal, peu voire pas ordonné du tout donnera un aspect négligé à l'ensemble. Un autre aspect négatif du dressing ouvert est qu'il ne protège pas la garde-robe de la lumière et de la poussière qui sont deux ennemis des textiles et des cuirs. Dans tous les cas même si le dressing ouvert est la tendance du moment, **le dressing fermé** n'en reste pas moins une excellente option de rangement sans compter que le choix est large pour les fermetures (portes battantes, portes coulissantes ou portes à vantaux) et les matériaux choisis pourront apporter un style et une atmosphère déco à la pièce. Mais il faut faire attention aux choix des portes car des portes battantes lorsqu'elles sont ouvertes prennent plus de place lorsqu'elles sont ouvertes. Les portes coulissantes et à vantaux prennent quant à elles moins de place. Une autre option serait de ne pas choisir et de réaliser **un dressing en partie ouvert et en partie fermé**.

Le dressing ouvert et fermé

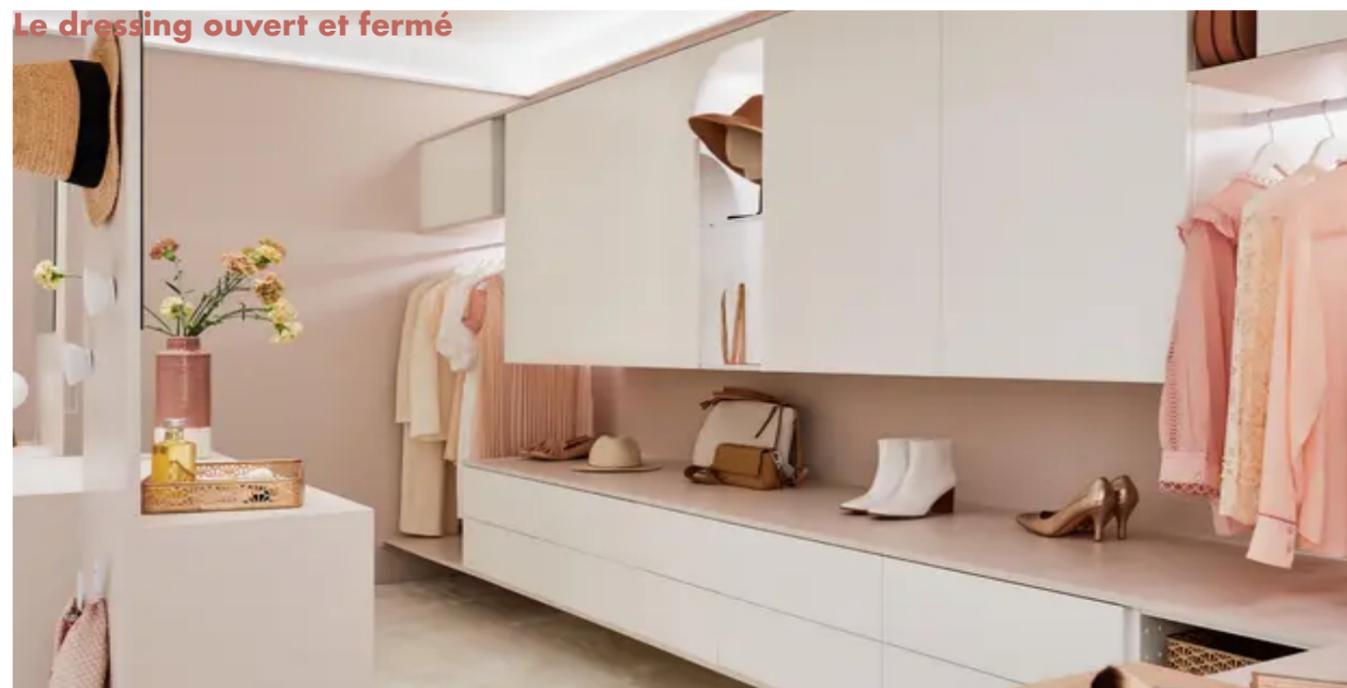

Source: Leroy Merlin

Le dressing ouvert



Source: Archea

Le dressing fermé



Source: Pinterest

Les systèmes de rangements et leurs dimensions


Il y a divers systèmes de rangement qui, selon le type de vêtement ou d'accessoires qui y seront placés, répondent à des dimensions minimales en terme de hauteur, profondeur ou largeur.

Les penderies

Selon que les vêtements soient masculins ou féminins il y a quelques différences pour les dimensions de hauteur et de largeur minimale néanmoins ne sachant pas à qui est destiné le dressing je vais prendre les dimensions les plus grandes afin de m'assurer de répondre aux besoins potentiels des clients. Dans tous les cas la **profondeur minimale** pour une penderie est de **60 cm** et selon le type de vêtements que l'on souhaite suspendre il est important de respecter des hauteurs dédiées minimales (**shéma 1**): Ainsi 190 cm (fixation de la tringle à 185 cm) de hauteur sont nécessaire pour accrocher les robes longues, 160 cm (fixation de la tringle à 155 cm) de hauteur pour les vêtements mi-long (manteaux courts ,jupes longues et pantalons suspendus) et 120 cm (fixation de la tringle à 115 cm) pour les chemises, les hauts féminins (chemisiers, blouses, tops, ect.) et il faut compter 90 cm pour les pantalons repliés. Il y a également des standarts pour la largeur nécessaire afin d'accrocher un certain nombre de vêtements. Ainsi la largeur pour suspendre 5 à 10 manteaux est de 70 cm , pour suspendre 5 à 10 vestes il faut compter 90 cm , pour 5 à 10 robes il faut compter 35 cm. (ref: **La maison sur mesure**).

Les tiroirs

Les dimensions moyennes des tiroirs sont de 65cm sur 45 cm pour une profondeur située entre 8 et 15 cm. Ces dimensions sont des standarts qui peuvent être modifiées pour la création d'un

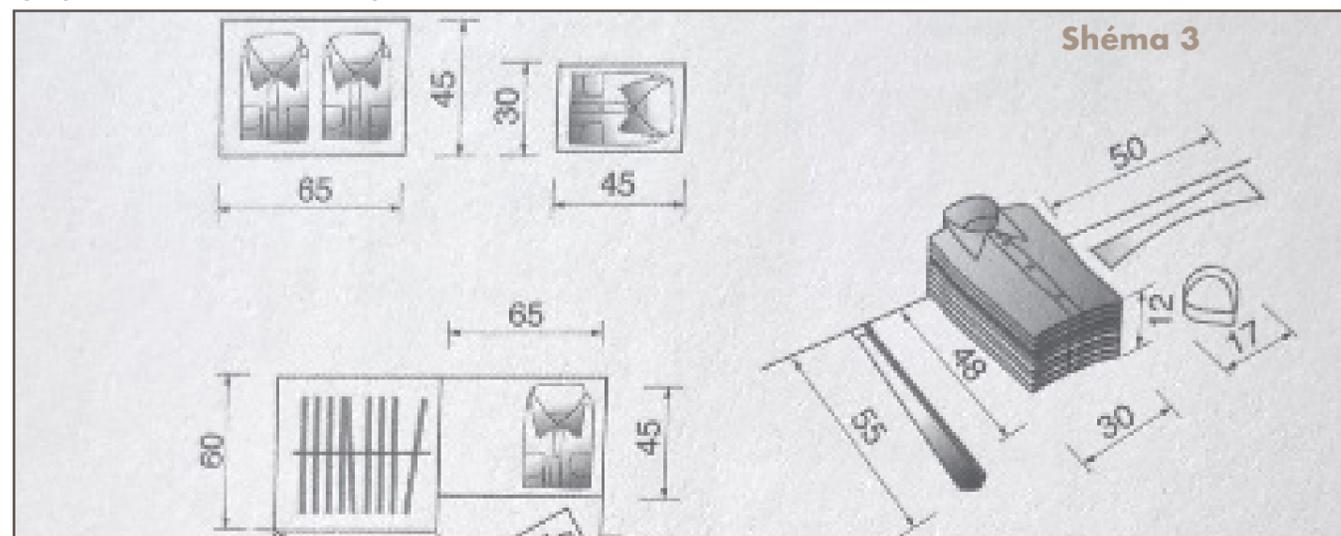

Source: La maison sur mesure

dressing sur mesure. Pour une question d'ergonomie la **hauteur minimale du premier tiroir** doit être à 40 cm du sol et la **hauteur du dernier tiroir** doit être à 145 cm du sol. Il faut compter au minimum 3 tiroirs par personne.

Les tablettes

Les dimensions moyennes des tablettes sont de 70 cm sur 60 cm , l'épaisseur moyenne d'une tablette se situe entre 1,8 et 2 cm et l'espace moyen entre deux tablettes est de 23,5 cm. A titre d'exemple 1 chemise pliée nécessite 30 cm de large et 45 cm de longueur de ce fait sur une tablette de 70 cm on pourra placer deux rangées de chemises pliées (**shéma 3**). Il faut prévoir 2 à 3 tablettes par personne .

Les rangements pour les chaussures

Il existe différents types de rangements pour les chaussures. On peut les mettre sous une penderie en prévoyant une hauteur de 30 cm sous le vêtement le plus bas , on peut les placer sur des étagères en sachant qu'il faut prévoir une largeur de 60 à 70 cm , une longueur de 35 à 40 cm et une hauteur de 15 cm pour disposer 3 à 4 paires de chaussures ou on peut prévoir des tringles ou des barres. Un placard équipé de barres pour 12 paires de chaussures possède les dimensions moyennes de 90 cm de hauteur, 50 cm de longueur et 35 à 40 cm de largeur. Il existe aussi des systèmes de tablettes rétractables que je trouve personnellement très pratiques. Il faut aussi prévoir des rangements de chaussures adaptés aux chaussures plus hautes telles que les bottes. Pour ce type de chaussures des étagères d'une hauteur minimum de 47 cm (**shéma 2**) sont à prévoir. On peut également utiliser le bas des penderies (**shéma 6**)

Shéma 1

Vêtements d'homme

Vêtement	Hauteur du vêtement (cm)	Hauteur entre le crochet du cintre et la base du vêtement (cm)
Manteau, imperméable	105 - 145	120 - 160
Veste, blouson	80 - 95	95 - 110
Pantalons suspendus	100 - 130	110 - 140
Pantalons repliés	50 - 65	75 - 90

Vêtements de femme

Vêtement	Hauteur du vêtement (cm)	Hauteur entre le crochet du cintre et la base du vêtement (cm)
Manteau, imperméable	100 - 135	115 - 150
Veste	55 - 70	70 - 85
Pantalons suspendus	85 - 105	95 - 115
Pantalon replié	55 - 60	80 - 85
Robe	90 - 120	105 - 135
Robe longue	140 - 175	155 - 190
Jupe	60 - 70	70 - 80
Jupe longue	105 - 115	115 - 125
Chemisier	60 - 70	70 - 80

Source: La maison sur mesure

Shéma 2

Les rangements **CHAUSSURES** FICHE 7.4


Espace occupé par une paire de chaussures		Largeur (cm)	Longueur (cm)	Hauteur (cm)
Femme	Chaussures	17 - 19	27 - 30	9
	Escarpins	17 - 19	27 - 30	15
	Bottes	17 - 19	27 - 30	35
Homme	Chaussures	22 - 24	30 - 33	9
	Chaussures montantes	22 - 24	30 - 33	16
	Bottes	22 - 24	30 - 33	38 - 47
Enfant de 10 ans	-	23	20	8

Sur des tringles ou des barres


Source: La maison sur mesure

Les rangements pour les accessoires

Pour les autres accessoires tels que les ceintures, les cravates ou les bijoux il existe également des rangements dédiés. Pour les cravates et les ceintures on peut tout simplement fixer des crochets sur les côtés latéraux des penderies (photo 1 et 2) et pour les bijoux on peut installer des plateaux ou tiroirs coulissants qui ont une hauteur entre 6 et 7 cm (photo 3)

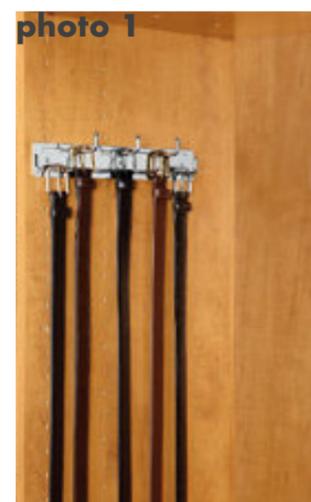

Source: maisonrichelieu.fr

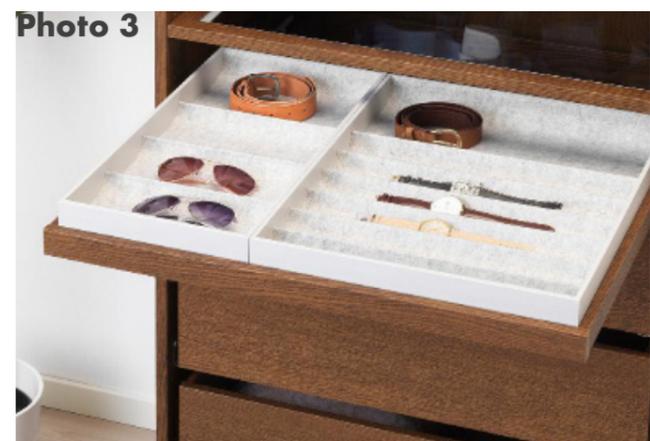

Source: Hellopro

Autres mobiliers de rangements et accessoires.

Quand on a l'opportunité d'avoir un bel espace on peut également installer un **îlot central** (photo 4) dans un dressing qui offrira en plus d'espaces de rangement supplémentaires un plan pour trier et plier les vêtements. Néanmoins il faut penser à ce que cet îlot, placé en général au milieu de la pièce, n'entrave pas la bonne circulation ni ne bloque l'ouverture des portes ou des tiroirs. On peut également installer une **coiffeuse intégrée** (photo 5) avec un grand miroir en prenant soin de prévoir des tiroirs pour ranger le nécessaire.

Dans un dressing l'installation d'un grand miroir est nécessaire. Si le dressing possède des portes battantes on peut penser à installer un **miroir sur la face intérieure de la porte**, sinon on peut également faire le choix de **portes miroirs** qu'elles soient coulissantes ou battantes (photo 6). Si le dressing est ouvert on peut également faire le choix d'installer un **miroir rétractable et rabatable** (photo 7). Si l'on dispose d'une surface plane on peut aussi accrocher un miroir au mur. Enfin si on a choisi l'option d'intégrer une coiffeuse au dressing on peut également envisager de poser un **miroir sur la surface du mur** (photo 4). Il est judicieux d'installer également une **assise** dans un dressing. Dans le cas où le dressing disposerait d'une fenêtre il est opportun d'installer **des rideaux** d'une part pour garantir l'intimité et d'autre part pour protéger les vêtements et les cuirs de la lumière (surtout dans le cas d'un dressing ouvert).

Circulation et aires d'accès

La bonne circulation et les aires d'accès dans un dressing sont importantes. Ainsi il faut avoir une distance de recul d'au moins 90 cm face au dressing et compter au moins 100 cm de distance entre deux armoires (shéma 4).

L'éclairage

Un bon éclairage dans un dressing est primordiale afin d'une part d'avoir une bonne visibilité de sa garde robe mais aussi pour créer une ambiance. Il existe une panoplie «d'accessoires lumineux» pour éclairer l'intérieur des penderies et étagères tels que les réglettes, les baguettes et les rubans lumineux mais aussi les spots intégrés à l'intérieur des penderies. Si ces accessoires sont tendances aujourd'hui je pense que le principale est de prévoir un **bon éclairage général à l'aide de spots** que l'on pourra orienté vers les endroits stratégiques souhaités. Il est aussi important de choisir des éclairages en **LED** qui en plus d'être économiques ont la particularité de ne pas chauffer et donc être sans danger pour les vêtements. Si on intervient dans le cadre d'une construction des spots encastrés au plafond sont idéaux. En cas de rénovation si la hauteur sous plafond le permet on peut penser à créer un faux plafond pour y intégrer des spots sinon il existe des luminaires intégrant plusieurs spots orientables.



Source: Pinterest




Source: Pinterest



Source: Pinterest



Source: Pinterest

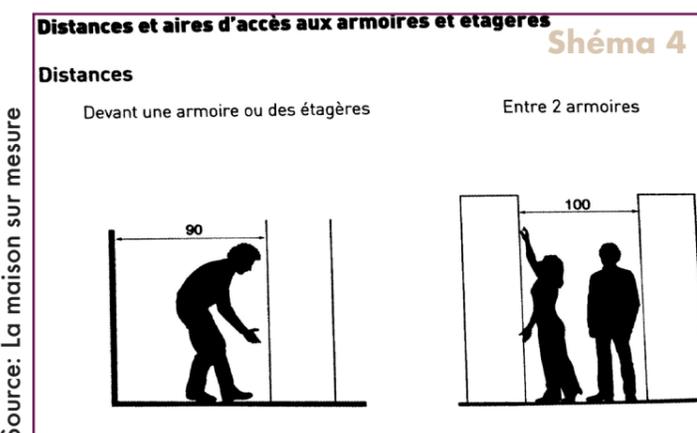

Comment organiser un dressing

Pour que le dressing soit pratique dans la vie de tous les jours on peut envisager le dressing en deux zones: la zone passive et la zone active.

La zone passive

La zone passive peut être considéré comme la zone où l'on trouve les **rangements les plus difficile d'accès** qui sont hauteur souvent au dessus des penderies. Le mieux est d'y ranger les **vêtements et autres accessoires que l'on utilise le moins souvent** comme les vêtements hors saison, les chaussures hors saisons, les bagages et autres accessoires tels que les chapeaux. Le mieux étant de les placer dans des boîtes pour plus d'organisation (shéma 5).

La zone active

La zone active est la zone où les **rangements sont le plus facile d'accès**. Je rapelle d'ailleurs que pour des questions ergonomiques le premier tiroir doit être placé à 40 cm du sol tandis que le dernier doit être placé à 145 cm du sol. Dans cette zone il est préférable de ranger les **vêtements et accessoires que l'on utilise le plus souvent**. Pour les penderies si elles sont placées trop en hauteur un système de tringles télescopiques pourra en faciliter l'usage au quotidien. Il est préférable de privilégier le bas du dressing pour les objets lourds et les chaussures.

Pour qui?


Le dressing peut être organisé pour une personne (shéma 5) ou pour un couple (shéma 6). Le dressing que je dois aménager est pour deux personnes (shéma 6) néanmoins à titre personnelle je préfère organiser un dressing avec des rangements dédiés à chaque personne. (photo 8).

Volume d'espace disponible


La pièce dédiée au dressing dans notre projet dispose d'un espace de 10,56m². La pièce possède une longueur de 440 cm de large pour une longueur de 240 cm ainsi qu'une hauteur de 260 cm. Le dressing est accessible par deux entrées latérales donnant les deux sur la chambre parentale et l'accès à la salle de bain se fait également par le dressing côté ouest. Le dressing dispose également d'une fenêtre sur le mur Est de la pièce. Je dois prendre en considération les différentes ouvertures et accès afin de réaliser un aménagement qui n'entrave pas ni les accès ni les ouvertures des fenêtres.

Shéma 5

Placard homme

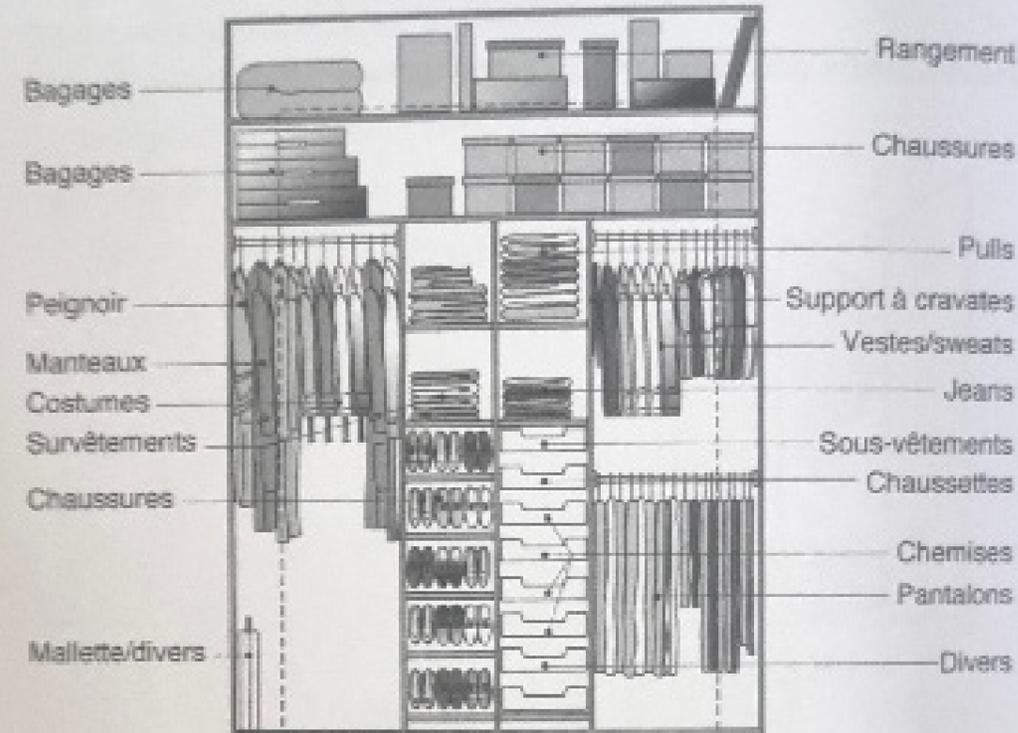


Placard femme

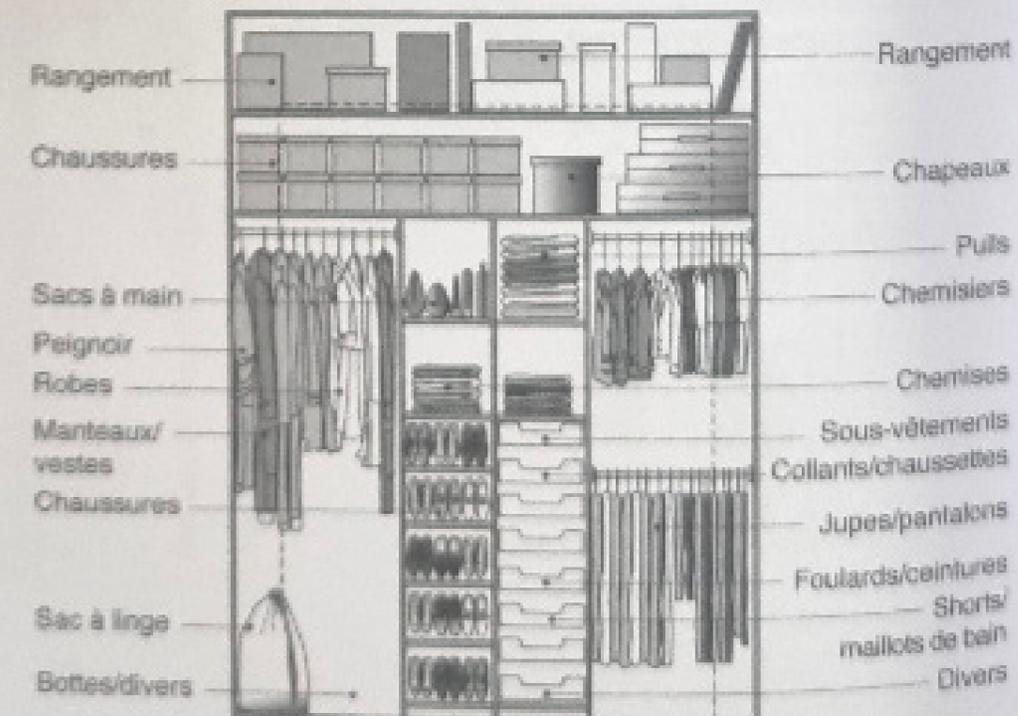

Source: La maison sur mesure

Dressing couple

Shéma 6

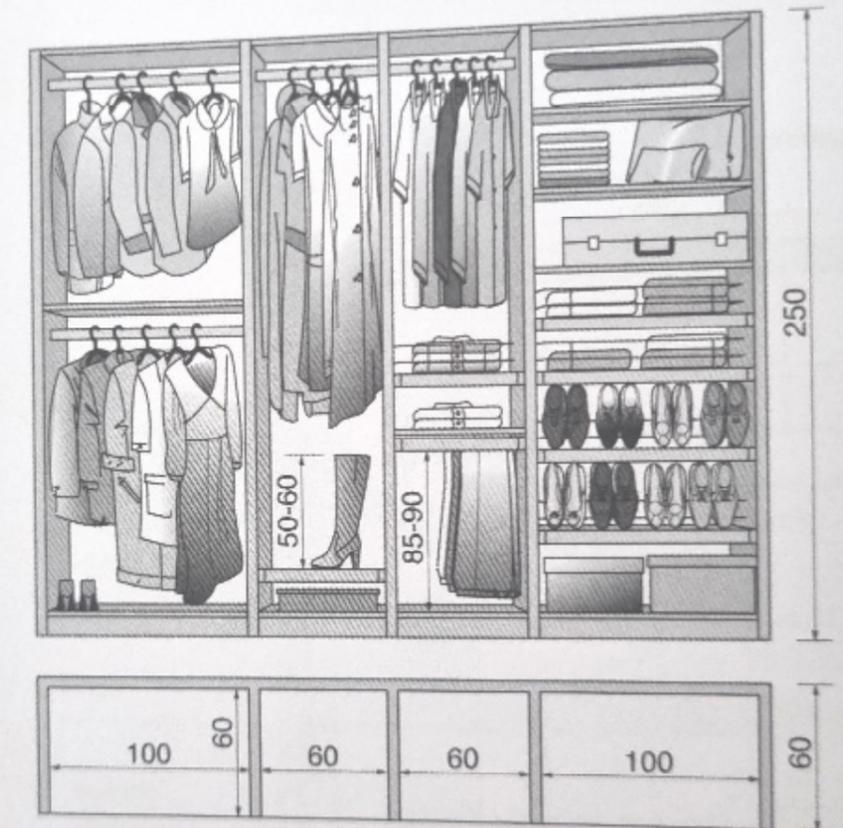

Source: La maison sur mesure

Photo 8



Source: Elledeco.fr

Disposition et aménagement

Avant de m'attaquer à l'organisation des penderies et de la disposition des rangements, je vais commencer par disposer les penderies et le mobilier divers que je souhaite intégrer ma pièce en prenant en compte la circulation, les voies d'accès et les ouvertures. Ainsi je dispose d'un mur côté Nord d'une longueur de 440 cm et d'une largeur de 64 cm jusqu'au rebord de la fenêtre. Je sais que la largeur minimale pour une penderie est de 60 cm et que l'épaisseur de la planche de fond de dressing est située entre 1,8 cm et 2 cm et que l'épaisseur pour une porte de placard est située entre 1 cm et 1,8 cm (réf: centimetre.com), je peux donc en déduire qu'avec la largeur disponible je peux installer un dressing sur toute la longueur du mur incluant des penderies et en y ajoutant des portes sans pour autant entraver les accès et la circulation. De plus la profondeur de 60 cm me permettra de fermer les portes sans être gêné par les vêtements. Nous disposons d'une hauteur de 260 cm que je vais utiliser pour rajouter en hauteur des rangements qui pourront être accessibles via un petit escabeau. Ainsi les mesures extérieures de mon dressing seront de 440 cm de long pour une largeur de 64 cm et une hauteur de 260 cm. Quelques soient les variantes d'aménagement je vais conserver le dressing sur le mur nord. Il me reste encore suffisamment d'espace pour rajouter du rangement et plusieurs options s'offrent à moi.

Variante 1 (Plan 1)

Pour cette première variante (plan 1), j'ai choisi d'utiliser la cloison au Sud de la pièce pour y ajouter 2 armoires disposant d'une penderie chacune et des rangements supplémentaires et installer entre eux une coiffeuse. Chacune des 2 armoires auraient pour dimension 80 cm de long, 64 cm de profondeur et 260 cm de hauteur. La coiffeuse aurait pour dimension 120x50 cm. Cet aménagement me laisse 109 cm entre les deux armoires opposées et donc répond aux exigences de circulation et aux aires d'accès. L'avantage de cette option est de disposer de rangements supplémentaires dont des penderies (on a jamais trop de rangements) tout en offrant ce coin coiffeuse qui en plus d'apporter un petit plus à l'ensemble est très pratique. Ainsi disposé l'assise ne gêne pas la circulation mais on ne connaît pas les besoins des clients et cette coiffeuse pourrait être inutile et hors sujet.

Variante 2 (Plan 2)

Pour cette seconde option (plan 2) j'ai choisi d'installer un dressing dédié aux chaussures et aux tablettes pour le linge plié. Les chaussures et les tablettes pour le linge plié nécessitant une plus petite profondeur, les dimensions de cette armoire sont de 180 x 45 cm avec une hauteur de 260 cm. L'avantage de cette solution est qu'elle offre plus d'espace de circulation (127 cm) ce qui rendra l'espace plus aéré. L'inconvénient de cette variante est que la profondeur n'étant que de 45 cm il y aura moins d'espace de rangements qu'avec des rangements disposant d'une plus grande profondeur.

Variante 3 (Plan 3)

Afin d'obtenir encore plus de place de rangement, je remplace, pour cette variante (plan 3), le meuble à de 45 cm de large par une armoire de 280 cm de long, 64 cm de large et 260 cm de hauteur. Cela me permettra de combiner des espaces de rangements type tablettes ou tiroirs mais aussi des penderies. L'avantage de cette variante est d'obtenir plus de place de rangement et l'inconvénient est que l'espace sera moins aéré néanmoins on dispose encore de 108 cm entre les deux armoires qui se font face.

Variante 4 (Plan 4)

Lors de mes recherches j'ai pu observer que l'îlot central est très tendance, j'aurais souhaité l'installer entre les armoires de la variante 2 mais je n'avais pas la distance nécessaire pour respecter les aires d'accès, j'ai donc essayé de le placé en respectant les zones de circulation et les aires d'accès (plan 4) néanmoins je trouve que cette solution est une perte d'espace pour peu de rangements supplémentaires.

Quelle variante choisir?

J'aurais aimé travailler sur la variante 1 avec la coiffeuse mais ne sachant pas à qui est destiné le dressing je vais faire le choix de travailler sur la variante 3 qui est plus basique.

Organisation et dispositions des rangements


Maintenant que j'ai sélectionné la disposition du mobilier je vais me pencher sur l'organisation des rangements à l'intérieur des armoires. J'ai choisi de vous proposer deux différentes variantes pour chacune des deux armoires en place.

Variante 1 (Croquis 1)


Dressing mur nord

J'ai choisi de séparer le dressing en deux parties symétriques composées de 3 modules par partie. Le premier module est composé d'une


Variante numéro 1

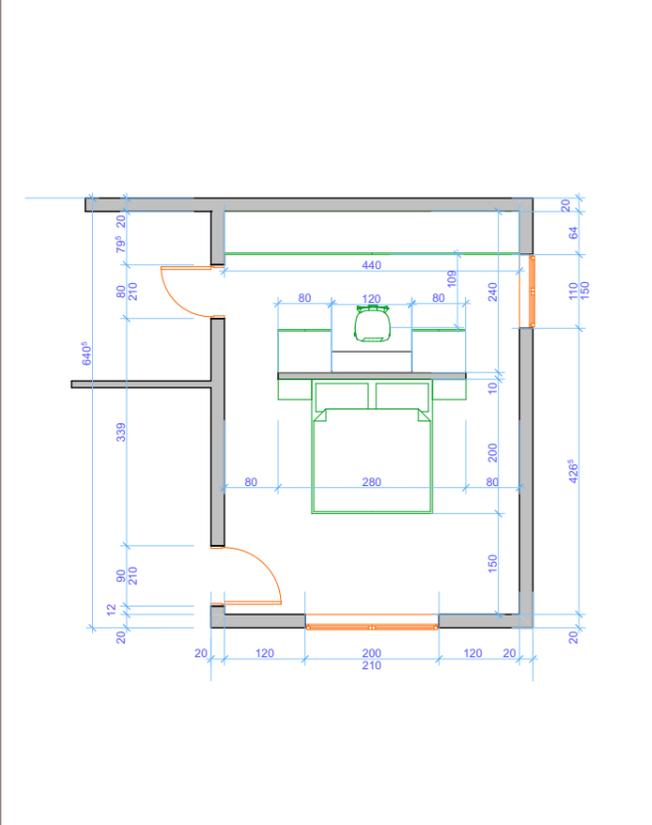


Variante numéro 2

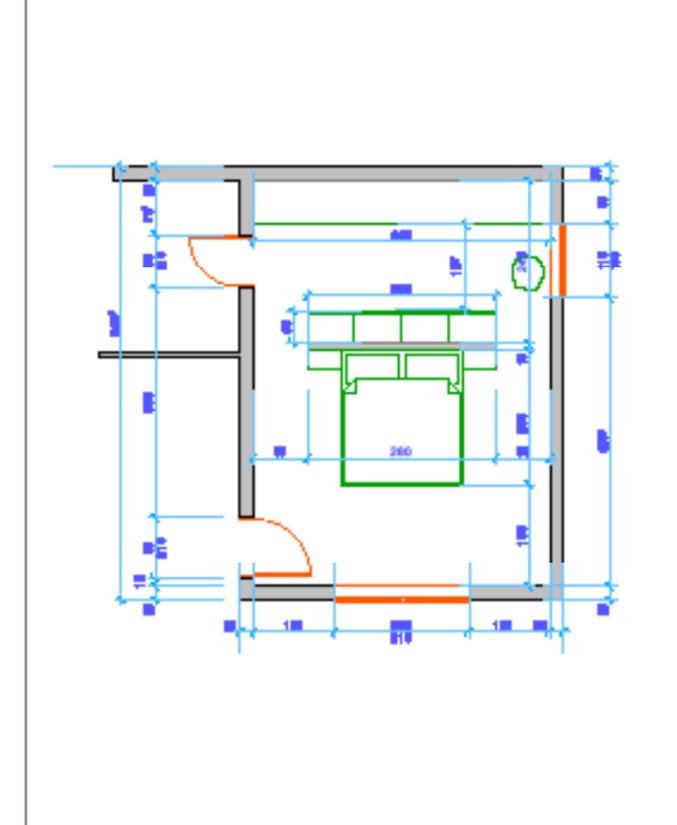


Variante numéro 3

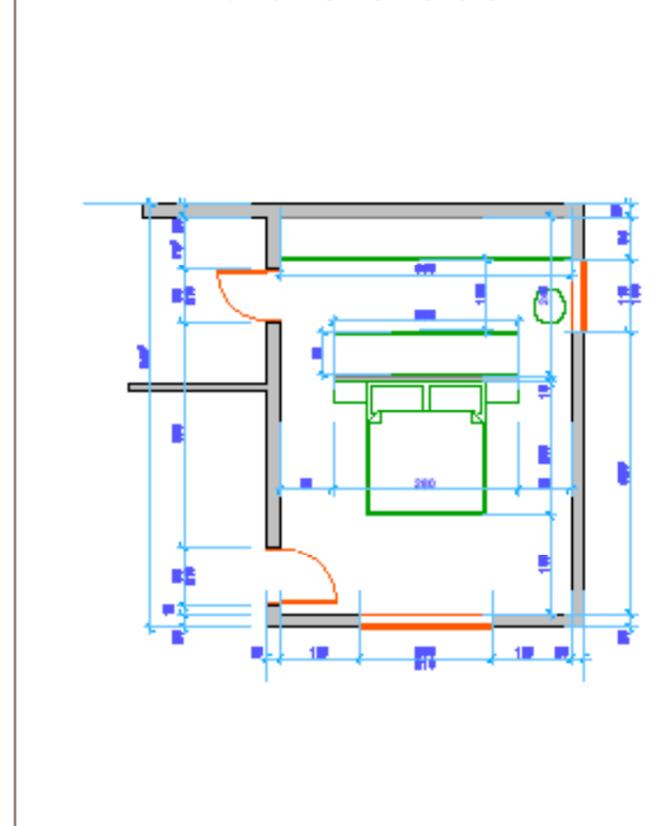

Variante numéro 4

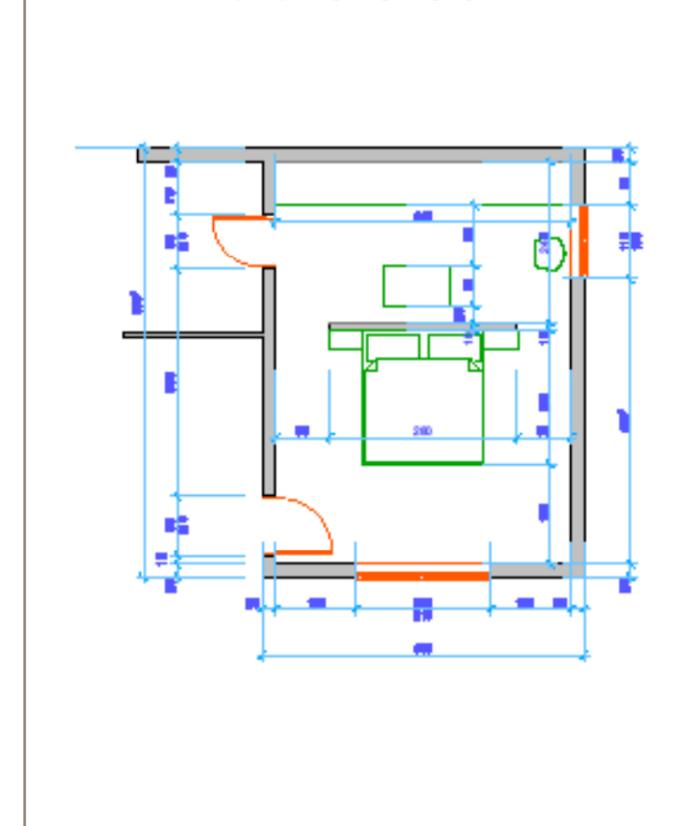

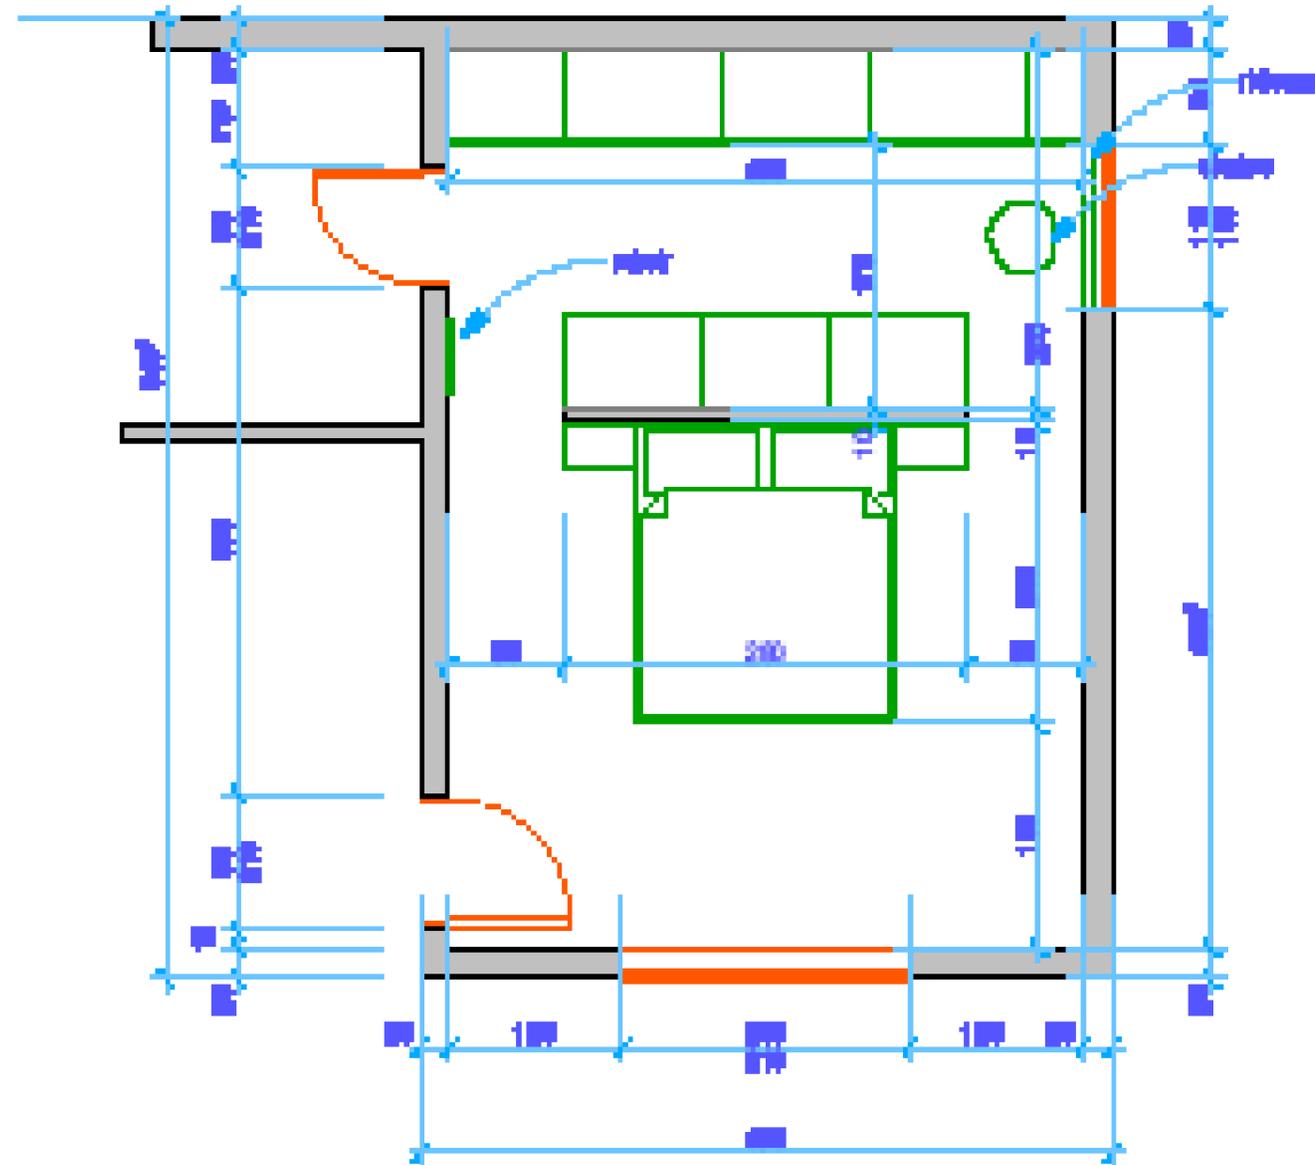

<p>PLAN 0</p> <p>PLAN DE DÉTAIL</p> <p>PLAN DE DÉTAIL</p> <p>PLAN DE DÉTAIL</p> <p>PLAN DE DÉTAIL</p>	PLAFOND
	PLAFOND
	PLAFOND
	PLAFOND
	PLAFOND

penderie qui à partir du sol (1) a une hauteur de 190 cm (185 cm de la fixation) et 40 cm de large, cette penderie est destinée à la suspension des vêtements longs tels que les robes longues ou les manteaux longs. Sur le dessus de cette penderie j'ai laissé une étagère (8) avec une hauteur de 64,6 cm de haut (zone passive). Sur le second module j'ai choisi de positionner deux penderies l'une au dessus de l'autre séparée par une tablette. Pour la penderie du bas(3) j'ai choisi une hauteur de 90 cm à partir du sol idéal pour les pantalons pliés ou les jupes mi longues, pour la penderie du dessus(2) j'ai choisi une hauteur de 120 cm pour suspendre des blazers , gilets , chemises , ect. la largeur pour ces deux penderies est de 100 cm ce qui pour une seule personne est raisonnable. La fixation de la seconde penderie(2) étant à 210 cm du sol et donc plus difficile d'accès j'ai prévu l'installation d'une tringle télescopique permettant d'avoir accès plus facilement aux vêtements. Sur le dessus de ces penderies j'ai laissé une étagère (7) 42,8 cm de hauteur. Pour le troisième module j'ai choisi de le dédier aux tiroirs et aux vêtements pliés. j'ai commencé par laisser une étagère(9) à de 40 cm de hauteur du sol afin de placer le premier tiroirs à cette hauteur (pour une meilleure ergonomie), j'ai ensuite placé 3 tiroirs(6) d'une hauteur de 16 cm chacun. Au dessus de ces 3 tiroirs j'ai choisi de placer deux tiroirs (5) pour les accessoires (bijoux, lunettes de soleil, ect) d'une hauteur de 7 cm chacun. Puis j'ai placé 3 tablettes(4) pour le linge plié d'une largeur de 72 cm (ce qui permet de mettre deux rangé de vêtements pliés) et d'une hauteur de 34 cm chacun. On conseille de prévoir 3 tiroirs et 3 tablettes par personnes ce qui est respecté avec cette organisation. Au dessus des tablettes pour les vêtements pliés j'ai laissé une étagère(7) de 42,8 cm de hauteur pour le rangement des effets les moins utilisés ou pour des bagages. J'ai ensuite répété la même organisation que la première pour les modules 4, 5 et 6. Ainsi chaque utilisateur a son espace dédié et dispose de penderies, placards et tablettes en nombre suffisant pour pouvoir ranger ses effets tout en respectant les hauteurs et largeurs préconisées.

Dressing mur sud(variante 1/croquis1)
 J'ai choisi de dédier l'espace de rangements de cette partie aux manteaux , sacs et chaussures. J'ai divisé ce rangement en 4 modules , les deux premiers étant symétriques aux deux derniers.

J'ai commencé par installer une penderie(10) de 160 cm de hauteur à partir du sol pour les manteaux avec une largeur de 50 cm pouvant accueillir au minimum 5 manteaux. On pourrait envisager de placer des bottes sur le bas de la penderie. Au dessus j'ai placé deux étagères(14 et 15) . Pour le second module j'ai positionné 4 tablettes coulissantes (11) pour les chaussures. Les tablettes pour les chaussures ont une épaisseur de 4 cm, une largeur de 85,5 cm et une hauteur de 30 cm ce qui permet d'accueillir en plus des chaussures basses , des bottines (y compris à talons). On pourra placer sur chaque tablette au mimum 8 paires de chaussures. Au dessus des tablettes pour les chaussures j'ai prévu deux étagères(12) avec une hauteur de 36 cm pour le rangements des sacs à main, des chapeaux, ect. Pour la dernière étagère(13) la hauteur est de 42,8 cm , elle permettra de ranger les chaussures hors saison ou des boites. Les modules 4 et 5 sont symétriques au module 1 et 2.

Avantages et inconvénients

Cette variante possède les avantages de séparer distinctement et de manière égale l'espace de rangement pour chaque utilisateur. Elle possède également des hauteurs adaptées pour chaque type de vêtements et accessoires et le nombre de tablettes et de tiroirs en nombre suffisant pour deux personnes. l'inconvénient de cette variante est son coût de fabrication car il y a beaucoup de séparations.


Variante 2 (Croquis 2)

Pour cette seconde variante j'ai essayé de réduire les séparations en élargissant les penderies et les étagères. J'ai réservé le dressing mur nord aux vêtements suspendus et pliés et le dressing mur sud aux chaussures, accessoires et tiroirs.

Dressing mur nord

Pour le premier module j'ai placé une penderie (1) à 190 cm du sol pour les robes longues et manteaux avec une largeur de 70cm et j'ai laissé une étagère(9) sur le dessus pour la zone «passive». Pour le second module j'ai placé une penderie à 90 cm du sol (3) et d'une largeur de 110 cm pour les pantalons pliés et au dessus une penderie(2) pour les chemises, vestes, chemisiers, ect. d'une hauteur de 120cm et d'une largeur de 110 cm. Afin de réduire les coûts je n'ai pas placé de tablettes entre les deux. Sur le dessus il y a une étagère (8) pour la zone «passive». J'ai aménagé le troisième module uniquement avec des étagères de 100 cm de large. La première étagère(5) a une hauteur

Croquis 1 / Variante d'aménagement 1 du dressing mur Nord et mur Sud

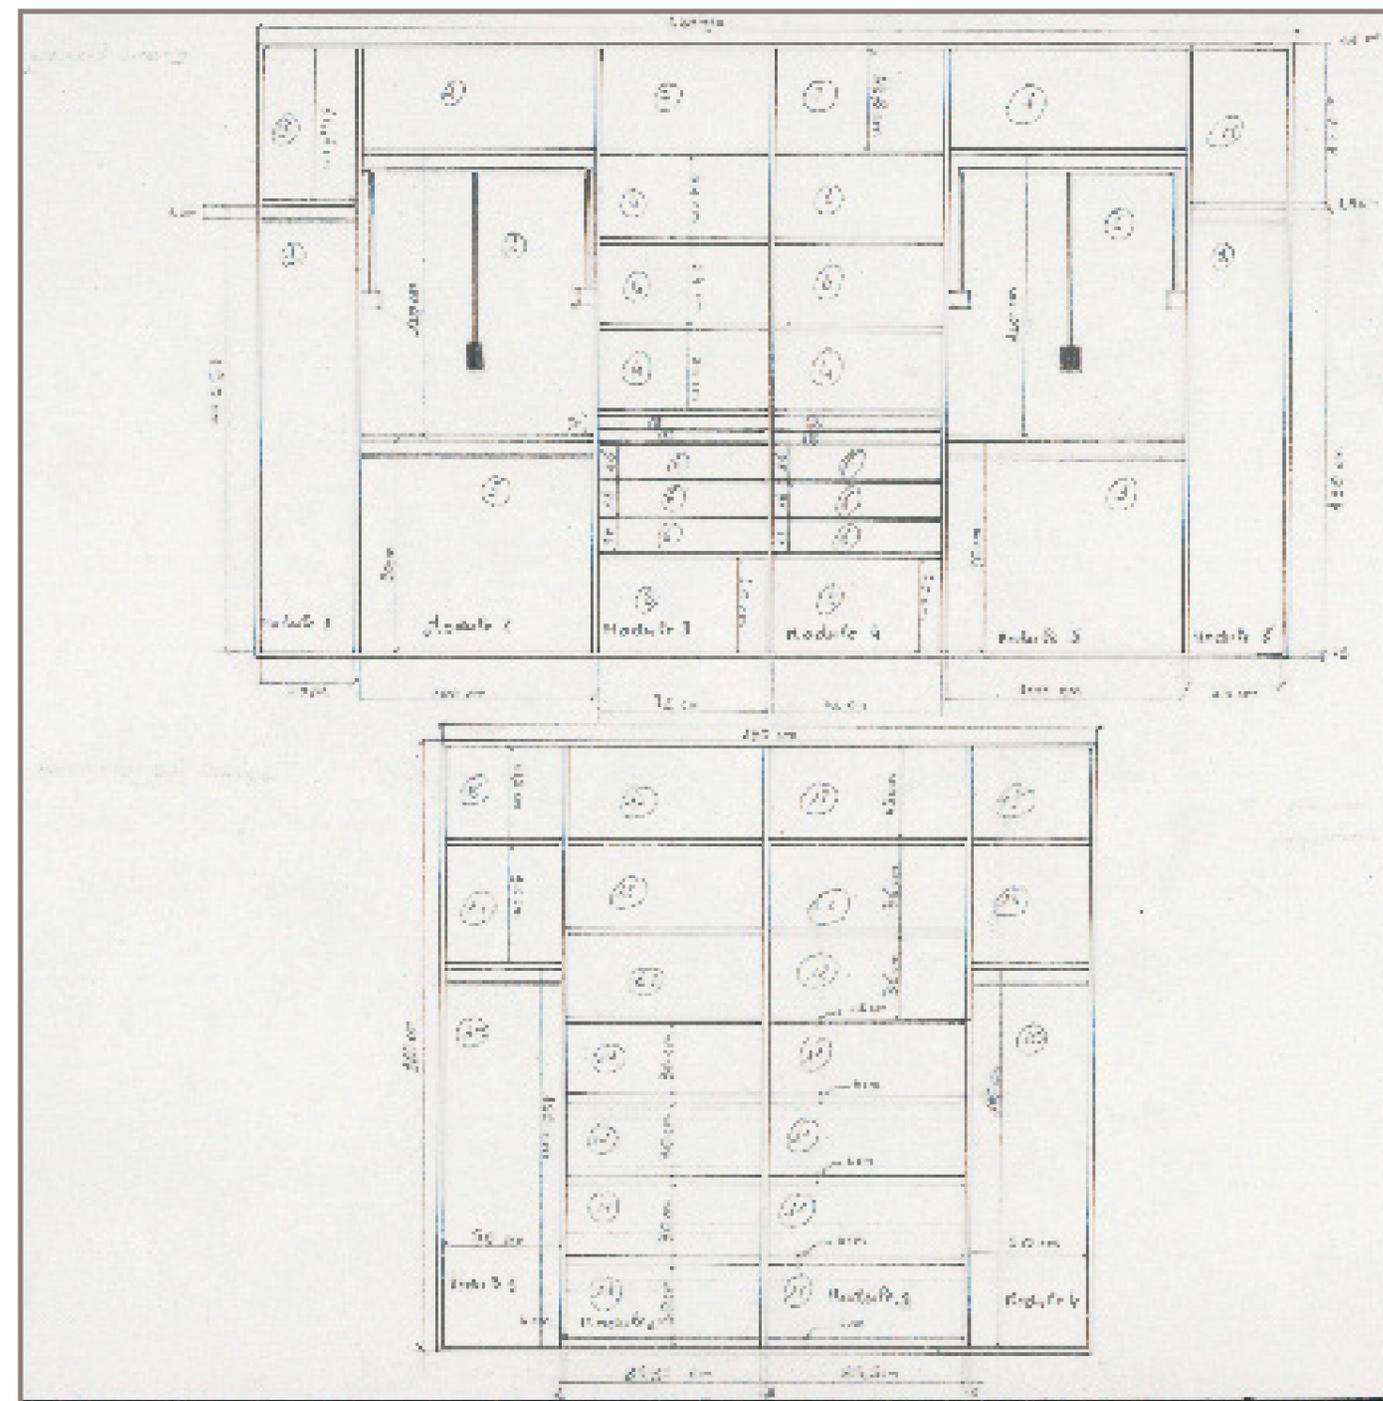

Echelle: 1/20

Variante 1/croquis 1

épaisseur tablette: 1, 8 cm

épaisseur tablette coulissante :4 cm

de 40 cm , les 4 étagères suivantes (6) ont une hauteur de 30 cm de hauteur fixées entre 40 cm et 130 cm du sol, elles seront idéales pour les vêtements pliés. Pour les vêtements pliés on préconise 3 étagères par personne néanmoins ces étagères ont une largeur supérieure au standard ce qui permet de placer au moins 3 rangées de chemises pliées. L'étagère (7) a une hauteur de 38 cm et la dernière (8) une hauteur de 49,60 cm . Le quatrième module est identique au second module. Pour le cinquième et dernier module de cette partie j'ai placé une penderie (4) à 160 cm de hauteur du sol pour les vêtements mi-longs. Et une dernière étagère (10).


Dressing mur sud

J'ai choisi d'organiser ce meuble en 3 modules dédiés aux tiroirs pour le petit linge et les accessoires, aux rangements des chaussures et d'étagères pour le rangements des sacs et autres accessoires. Pour le premier module j'ai commencé par une étagère coulissante (13) d'une épaisseur de 4 cm (avec un rebord) , d'une largeur de 90 cm et d'une hauteur de 36 cm pour le rangement des chaussures plus hautes. Au dessus j'ai placé 4 tiroirs (11) (dont le premier est fixé à 40 cm du sol, 41,8cm en comptant l'épaisseur du bois). Sur le dessus des 4 tiroirs j'ai installé deux tablettes coulissantes pour les accessoires (17). Au dessus j'ai installé 3 étagères (14, 15 et 16) de hauteur différentes les sacs par exemple .Le second module est identique au premier . Enfin pour le dernier module j'ai installé 5 tablettes coulissantes d'une largeur de 94,6 cm et d'une hauteur de 30 cm (12) pour le rangement des chaussures .Chaque tablette pourra contenir une dizaine de paires (la profondeur étant de 60cm).Au dessus j'ai placé deux étagères (15 et 16).

Avantages et inconvénients

Cette seconde variante compte 2 modules de moins et moins de séparations que la première ce qui réduira quelque peu les coûts. Si chaque utilisateur dispose de ses propres penderies et tiroirs , ils se rejoignent pour les étagères Je souhaite installer des portes que j'ai choisi coulissantes car l'installation de portes battantes seraient trop honéreuse (beaucoup de portes et de tailles différentes) et cela entraverait la circulation et l'accès au dressing opposé lorsque les portes seraient ouvertes. Je choisi donc de vous présenter les coupes et les élévations de cette seconde variante

Croquis 2 / Variante d'aménagement 2 du dressing mur Nord et mur Sud

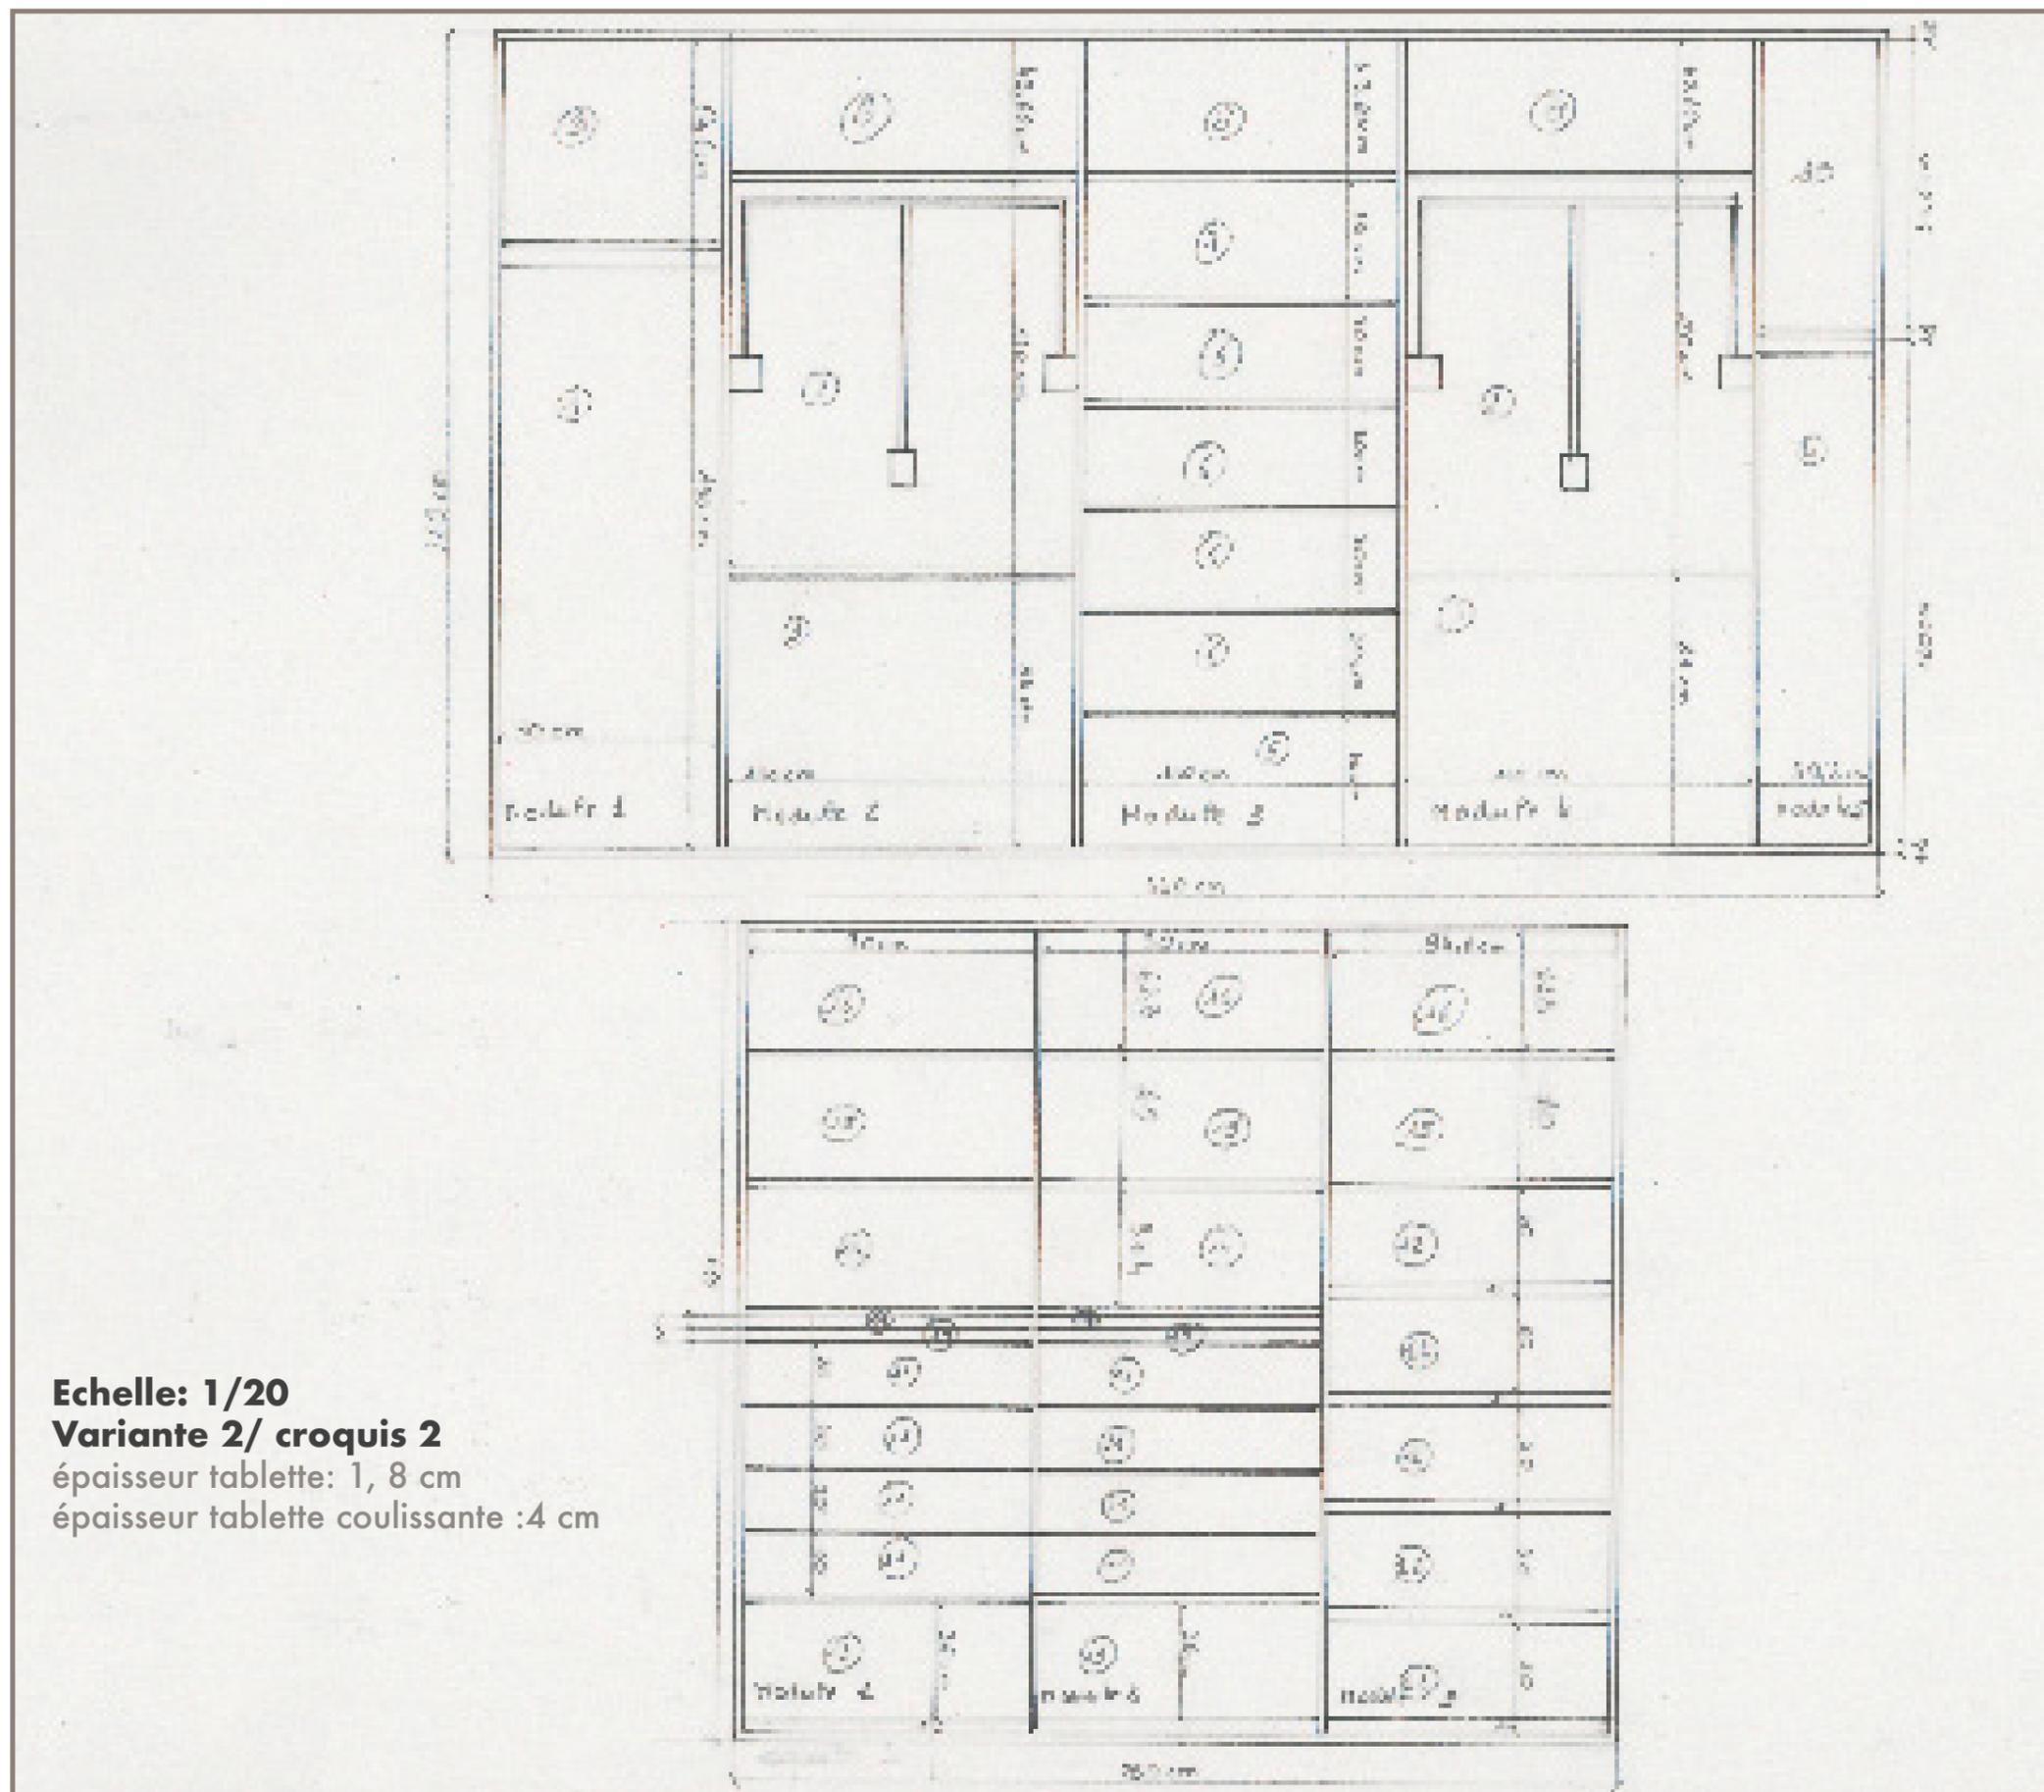


Echelle: 1/20

Variante 2/ croquis 2

épaisseur tablette: 1, 8 cm


épaisseur tablette coulissante :4 cm

Coupe AA dressing mur Nord

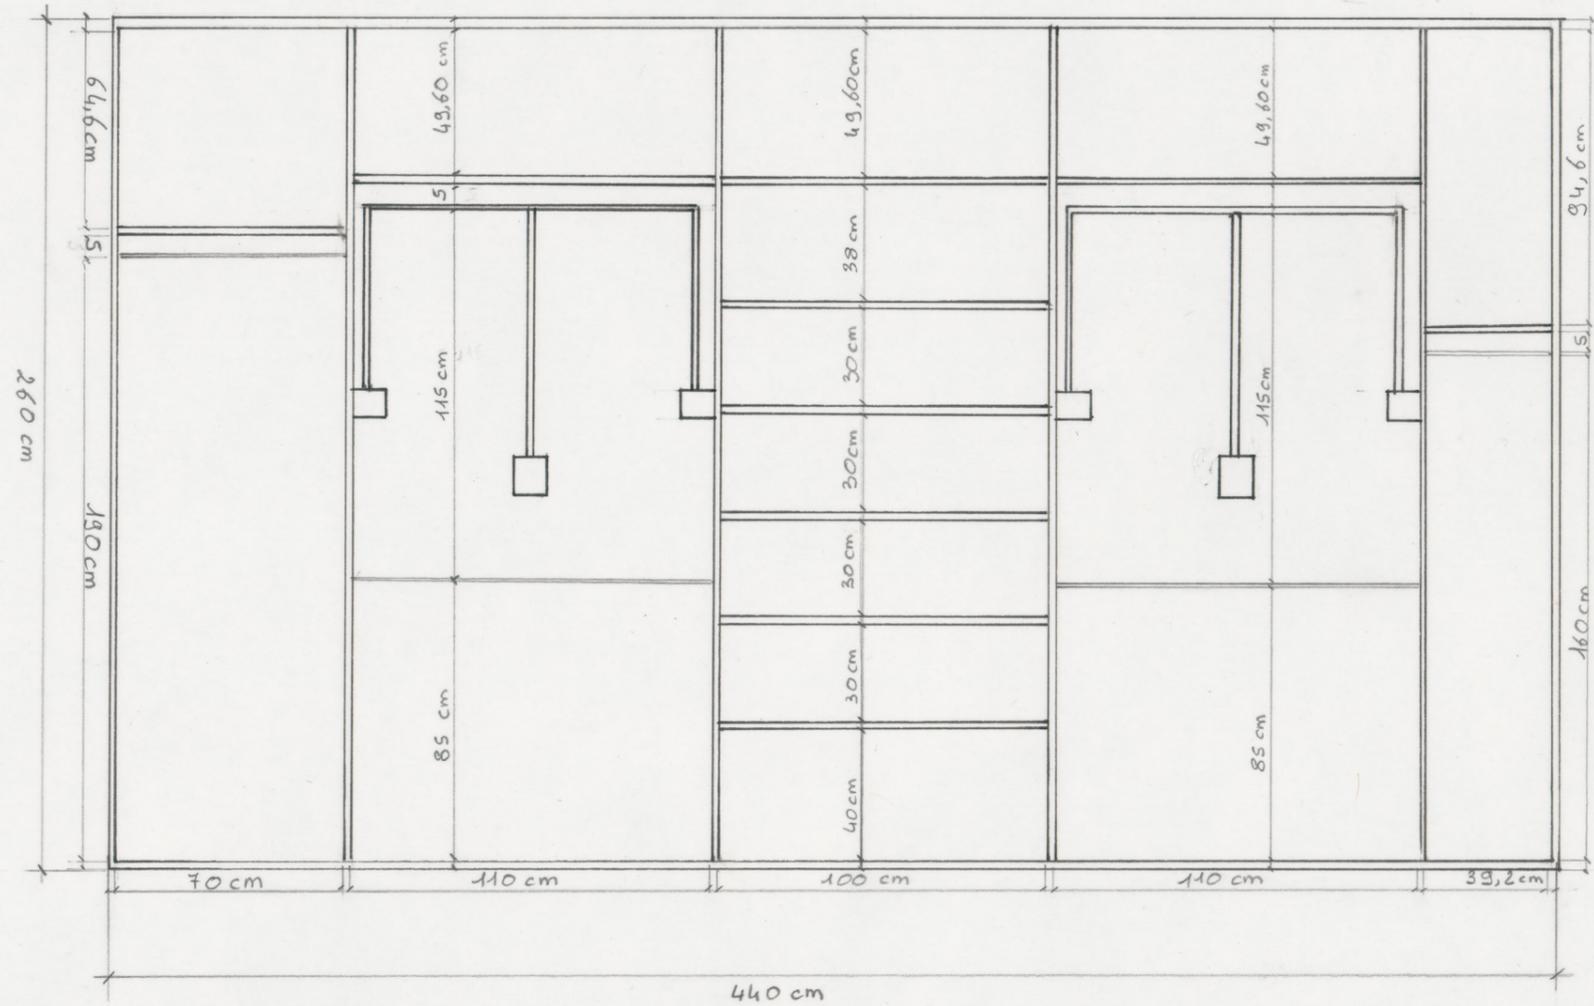


Coupe AA	Marie d'Alèves
Dressing mur Nord	échelle: 1/20
	16/03/2028

Coupe AA dressing mur Sud

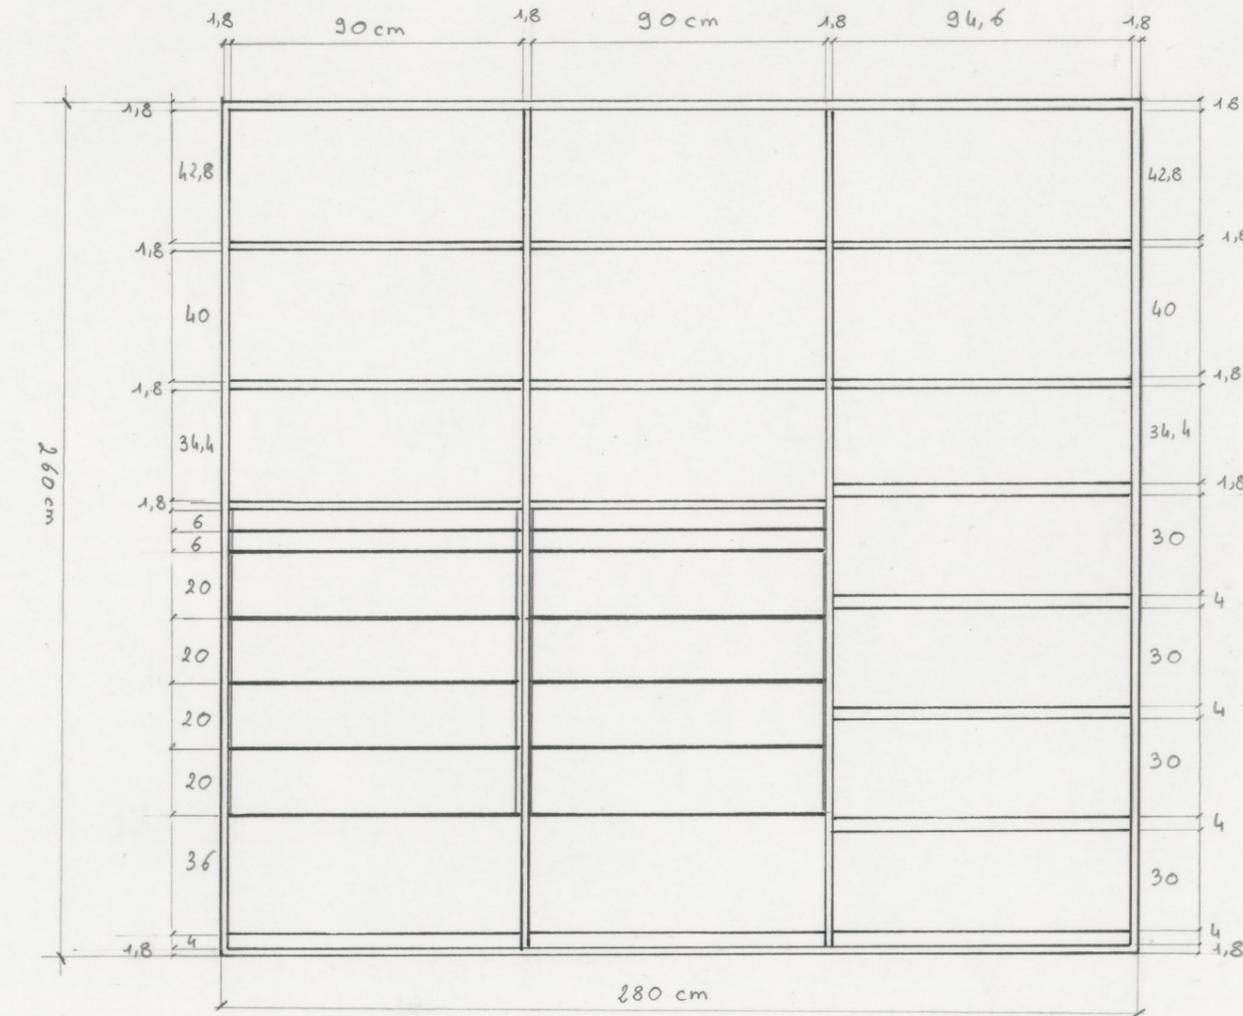


Coupe AA	Maxic d'APPèves
Dressing Max Sud	Echelle: 1/20
	19/03/2023

Coupe transversale BB dressing mur Nord et mur Sud

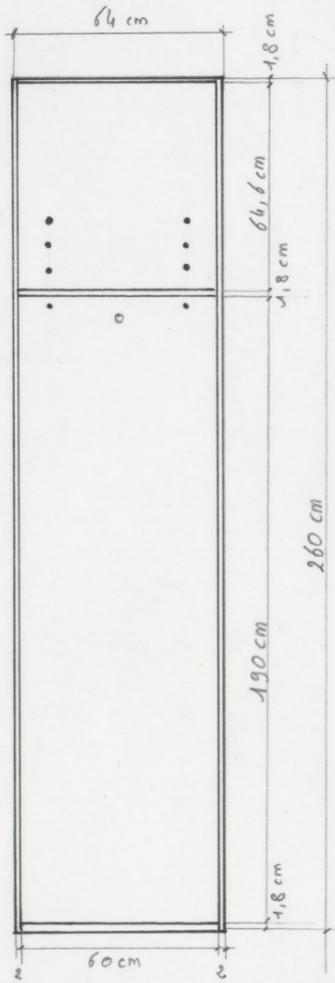


Coupe BB	Maxie d'Appèves
Dressing mur Nord	échelle: 1/20
coupe transversale	19/03/2023

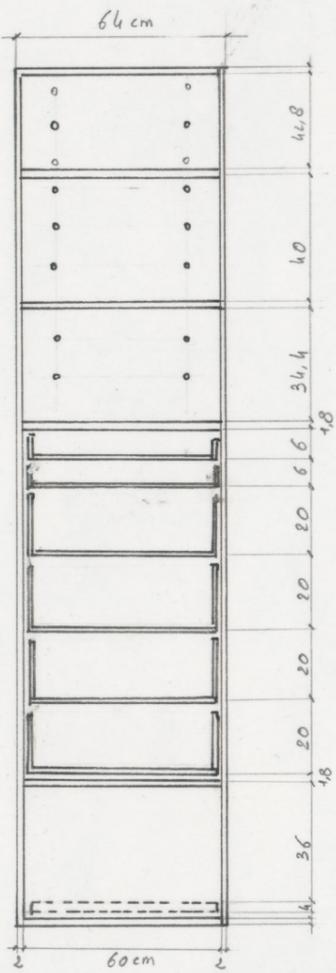


Coupe BB	Maxie d'Appèves
Dressing mur Sud	échelle: 1/20
coupe transversale	19/03/2023

Élévation frontale mur Nord

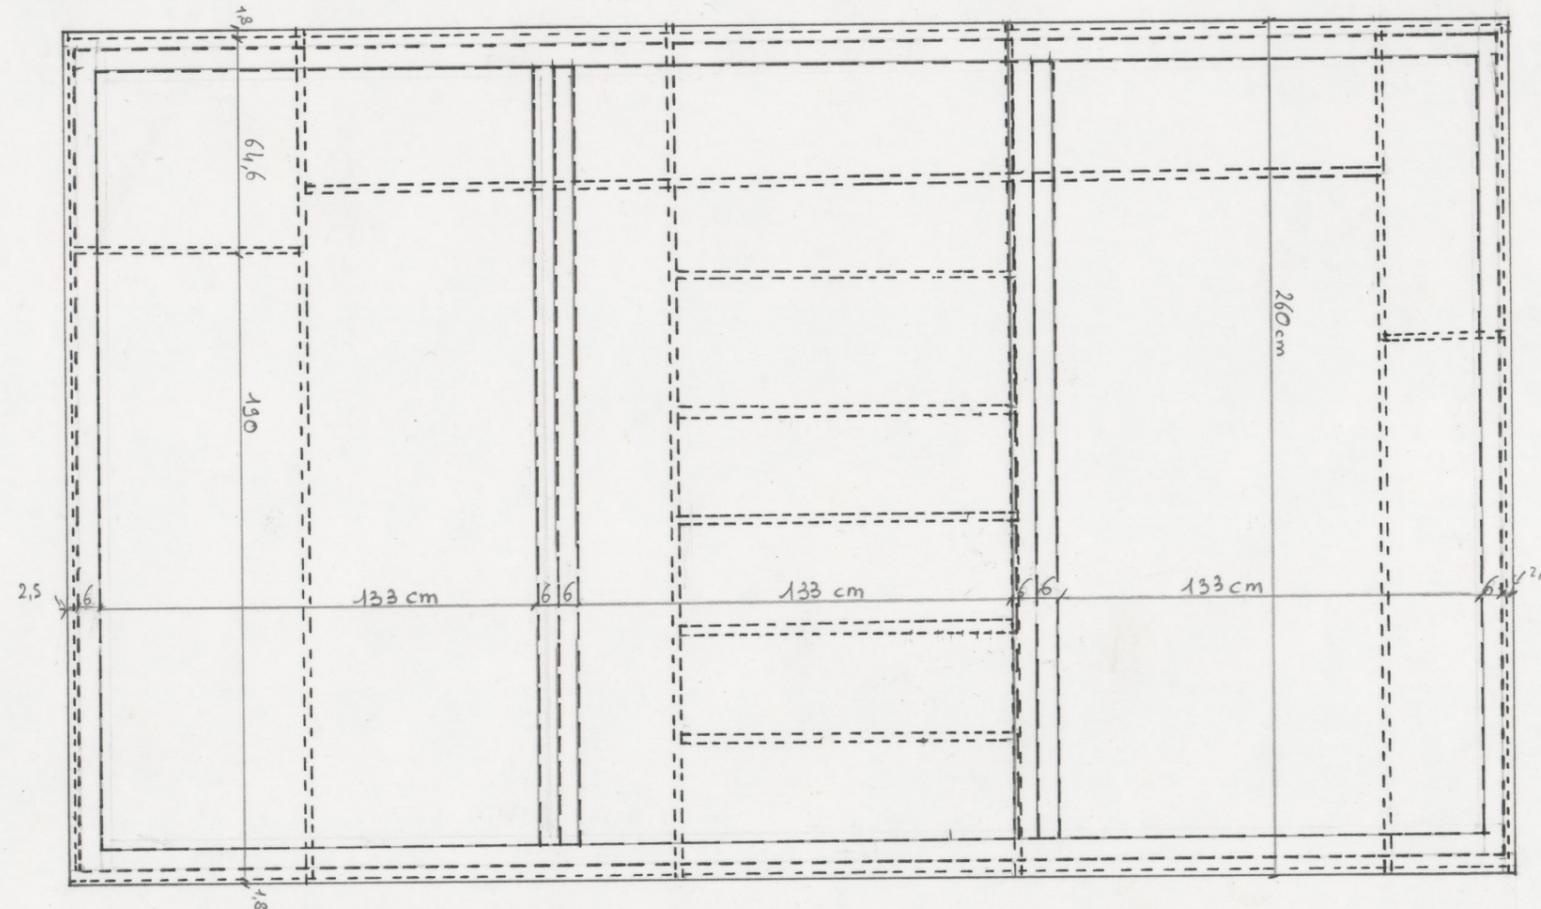


Élévation frontale Dressing Mur Nord	Marie d'APPEVES échelle: 1/20 19.03.2023
---	---

Elévation frontale mur Sud

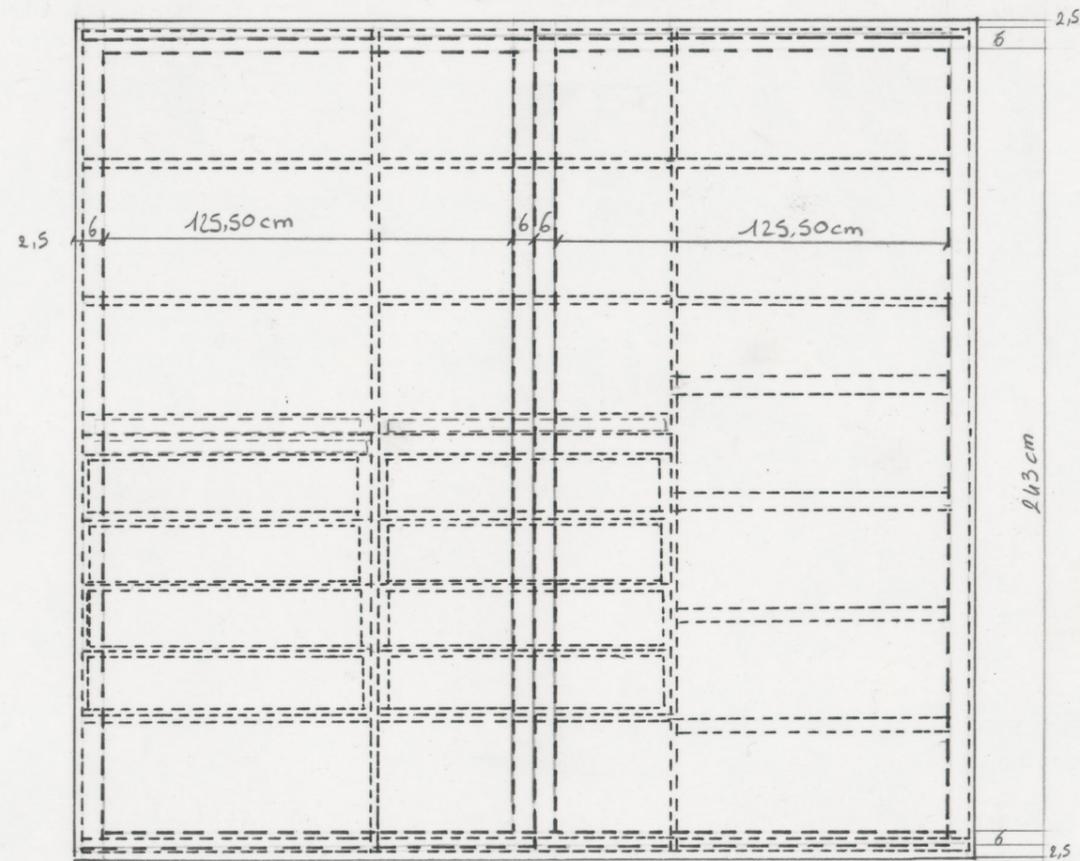

Elévation frontale Dressing Mur Sud	Marie d'Allèves échelle: 1/20 19.03.2023
--	--

Laine

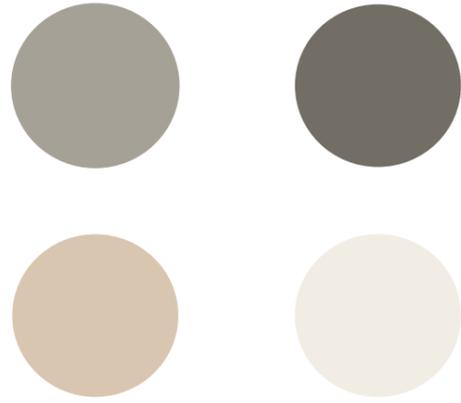

Bois massif



*Planche d'inspiration
Un dressing tout en douceur
aux matières naturelles*

Parquet en chêne veilli



Etope



Rotin



Chêne massif et laine




Miroir mural



Projection 3D aménagement dressing

Ambiance et décorations

Je souhaite proposer un dressing aux couleurs douces et neutres composé de matériaux nobles et naturels. J'ai sélectionné une palette de couleur allant de l'écru au taupe en passant par des nuances de sable. Comme je l'ai écrit les portes des armoires peuvent apporter une ambiance à la pièce. Je les ai choisi coulissantes mais j'aimerais qu'elles soient réalisées en rotin gris taupe. Pour la conception des étagères, séparations, tiroirs et tablettes on peut bien sûr utiliser un bois brut type chêne veilli mais cela serait très onéreux. C'est pourquoi des planches en contreplaqué seraient peut être plus adaptées et moins chères surtout qu'elles seront cachées par les portes. Pour accompagner ces portes un sol en parquet dans les mêmes teintes serait idéal. Au niveau des murs, je choisirai une peinture dans les couleurs taupe claires. La pièce disposant d'une fenêtre, je pense l'habiller d'un store bateau blanc cassé ou écru de préférence tissé en lin. On peut également penser à disposer un tapis de laine blanc cassé ou écru entre les deux dressings. Une assise étant à mon sens un indispensable pour un dressing j'aimerais proposer un modèle tel que celui présenté dans mon mood board qui allie le côté valet et le côté chaise. Un miroir étant un indispensable également, je choisirais un miroir de pied que l'on pourrait disposer au mur situé sur le côté ouest entre l'entrée du dressing et la salle de bain. Et pour terminer l'éclairage: je n'ai pas reçu d'indications concernant l'installation actuelle des éclairages mais mon idéal serait d'avoir des spots intégrés au plafond que l'on pourrait orienter vers les penderies et rangements. Si tel n'était pas le cas je m'orienterais vers un rail constitué de plusieurs spots (LED bien sûr) qui pourraient être orientés selon l'envie et les besoins des clients. Afin de vous présenter au mieux l'atmosphère que je souhaite donner à cette pièce j'ai réalisé une planche d'inspiration et je vous ai présenté une représentation 3D de l'ensemble.

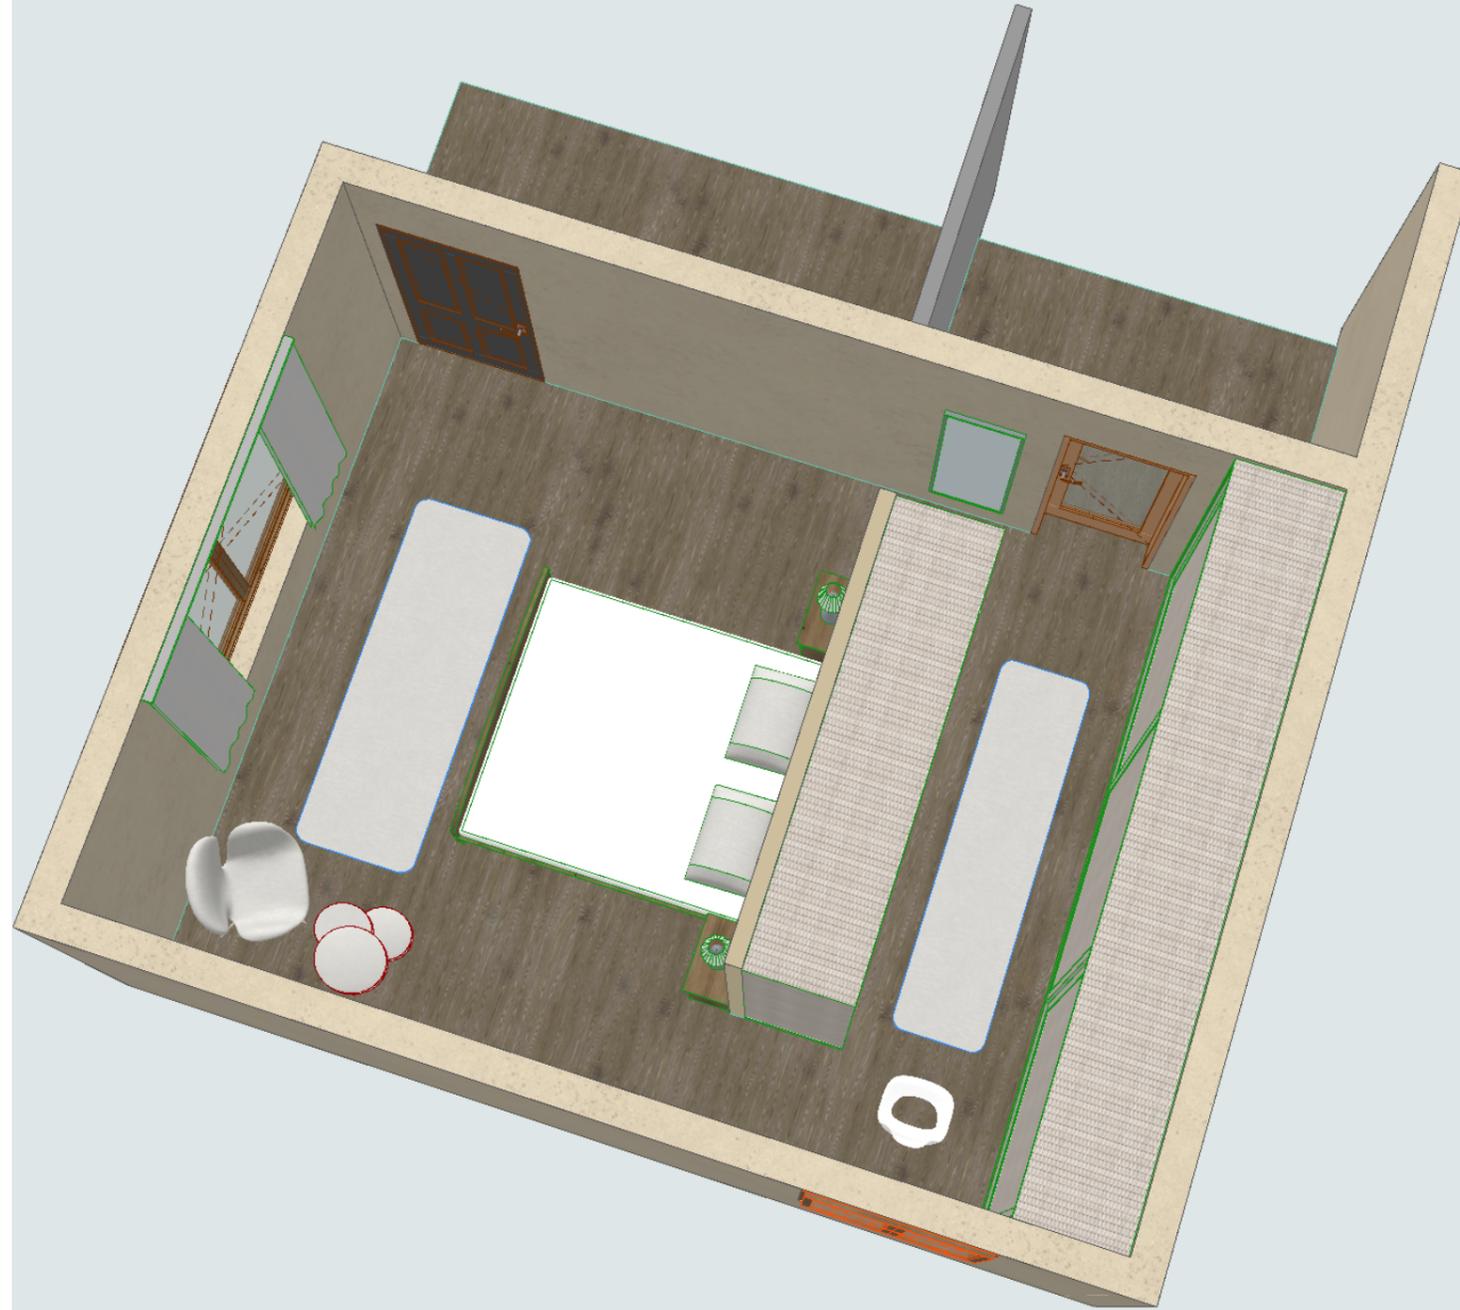

Auto-évaluation

J'aurais aimé réalisé ce projet avant d'avoir réalisé mon propre dressing ce qui m'aurait évité de nombreuses erreurs. Dans tous les cas je pense avoir fourni des recherches assez complètes quant aux impératifs liés au dressing. S'agissant de la disposition du mobilier je pense avoir exploité l'espace à disposition à son maximum tout en proposant quelque chose qui devrait satisfaire le plus grand nombre. Je dois avouer que si ce dressing m'avait été destiné j'aurais choisi la variante avec la coiffeuse. Je crois que j'ai bien illustré mes propos sur la disposition du mobilier en présentant différents plans. S'agissant de l'aménagement intérieur des armoires j'ai proposé 2 variantes qui ne sont peut être pas assez différentes. S'agissant des coupes et des élévations ma première idée était de réaliser les armoires et leurs aménagements sur Archicad mais si j'ai pu trouver des armoires modulables qui me permettraient de choisir les dimensions et le type de porte selon mes convenances j'ai été limité (mes compétences étant encore bien modestes) par les aménagements intérieurs qui ne me permettaient pas de faire à ma guise. De ce fait j'ai préféré réaliser les coupes et les élévations à la main. Je trouve mes dessins de coupes propres et explicites néanmoins j'ai plus de réserves quant à la réalisation de mes élévations. En effet je trouve mon travail moins clair bien que soigné. Afin de m'améliorer je me suis inscrite au workshop de l'école pour le dessin des coupes et des élévations. J'ai proposé un plan en 3D pour représenter l'espace de manière plus factuelle et je trouve le résultat satisfaisant mais j'ai encore des lacunes à combler quant à ma maîtrise d'Archicad. Je suis en revanche satisfaite de ma planche d'inspiration que je trouve cohérente. Enfin j'ai réalisé ma page de garde en dessinant moi-même un dressing ouvert à un point de fuite. J'ai réalisé ce dessin en début de projet mais je regrette de ne pas avoir dessiné le dressing que je vous ai proposé. Pour conclure si c'est un aménagement que je pourrais tout à fait utiliser pour mes propres besoins.